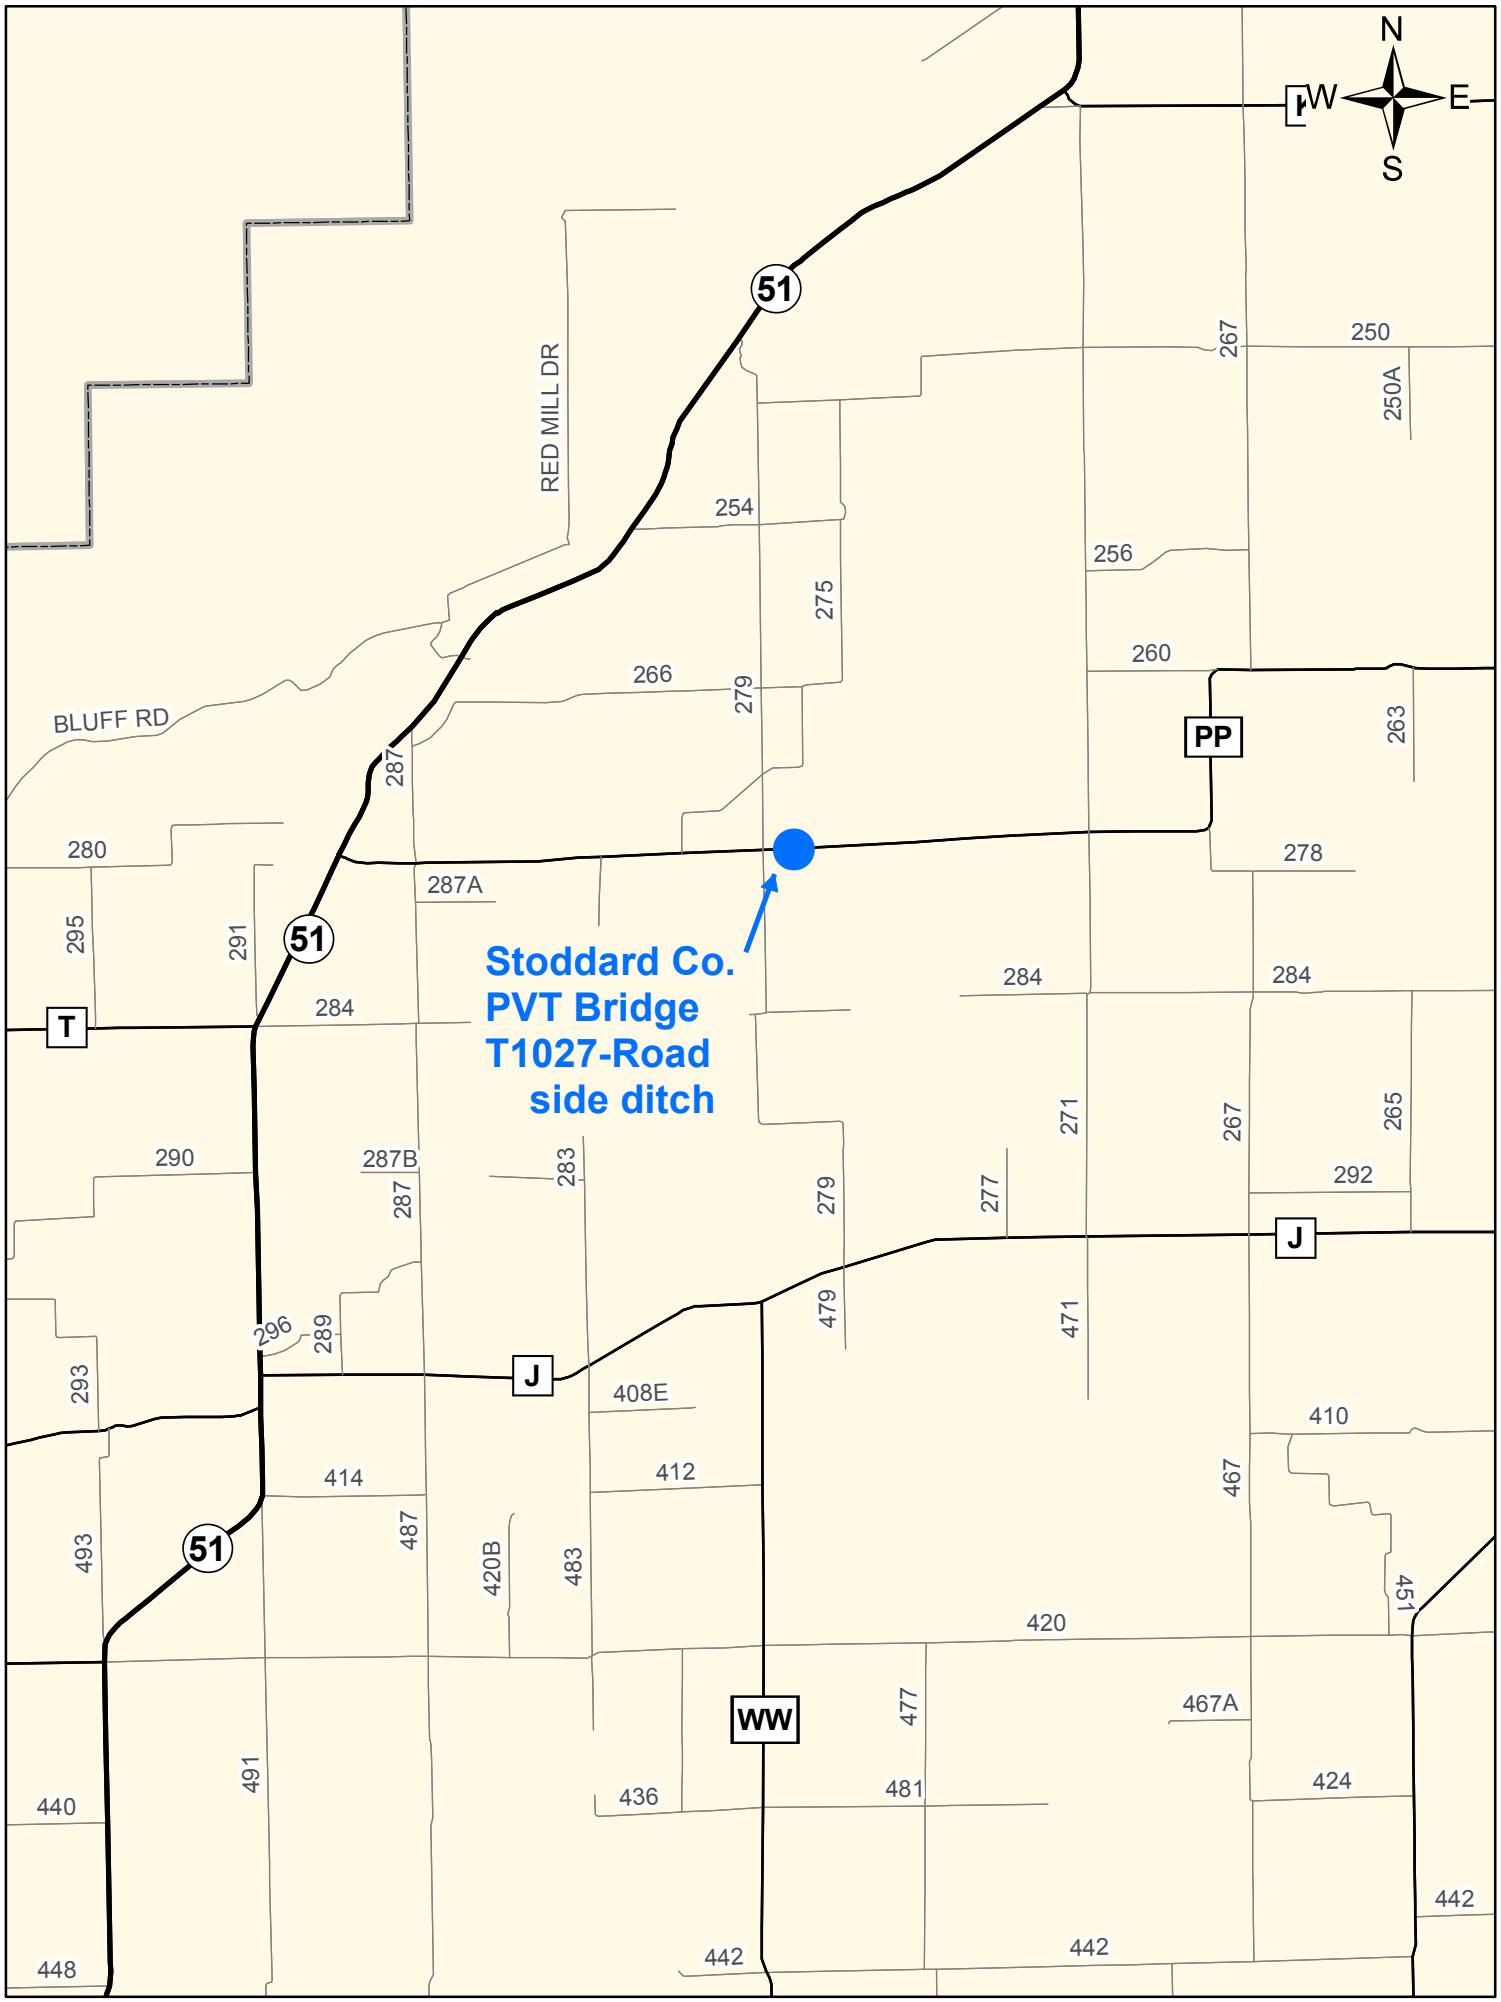
N
W
E
S
51
RED MILL DR
BLUFF RD
PP
T
J
WW
Stoddard Co.
PVT Bridge
T1027-Road
side ditch
250
250A
254
256
260
263
266
267
275
278
279
280
283
284
287
287A
287B
289
290
291
292
293
295
296
265
271
277
408E
410
412
414
420
420B
424
436
440
442
448
451
467
467A
471
477
479
481
483
487
491
493